


R.BR.	NAMENA
1	GLUMAČKO STEPENIŠT
2	HODNIK
3	MAGACIN
4	AT CENTRALA,CENT.KO

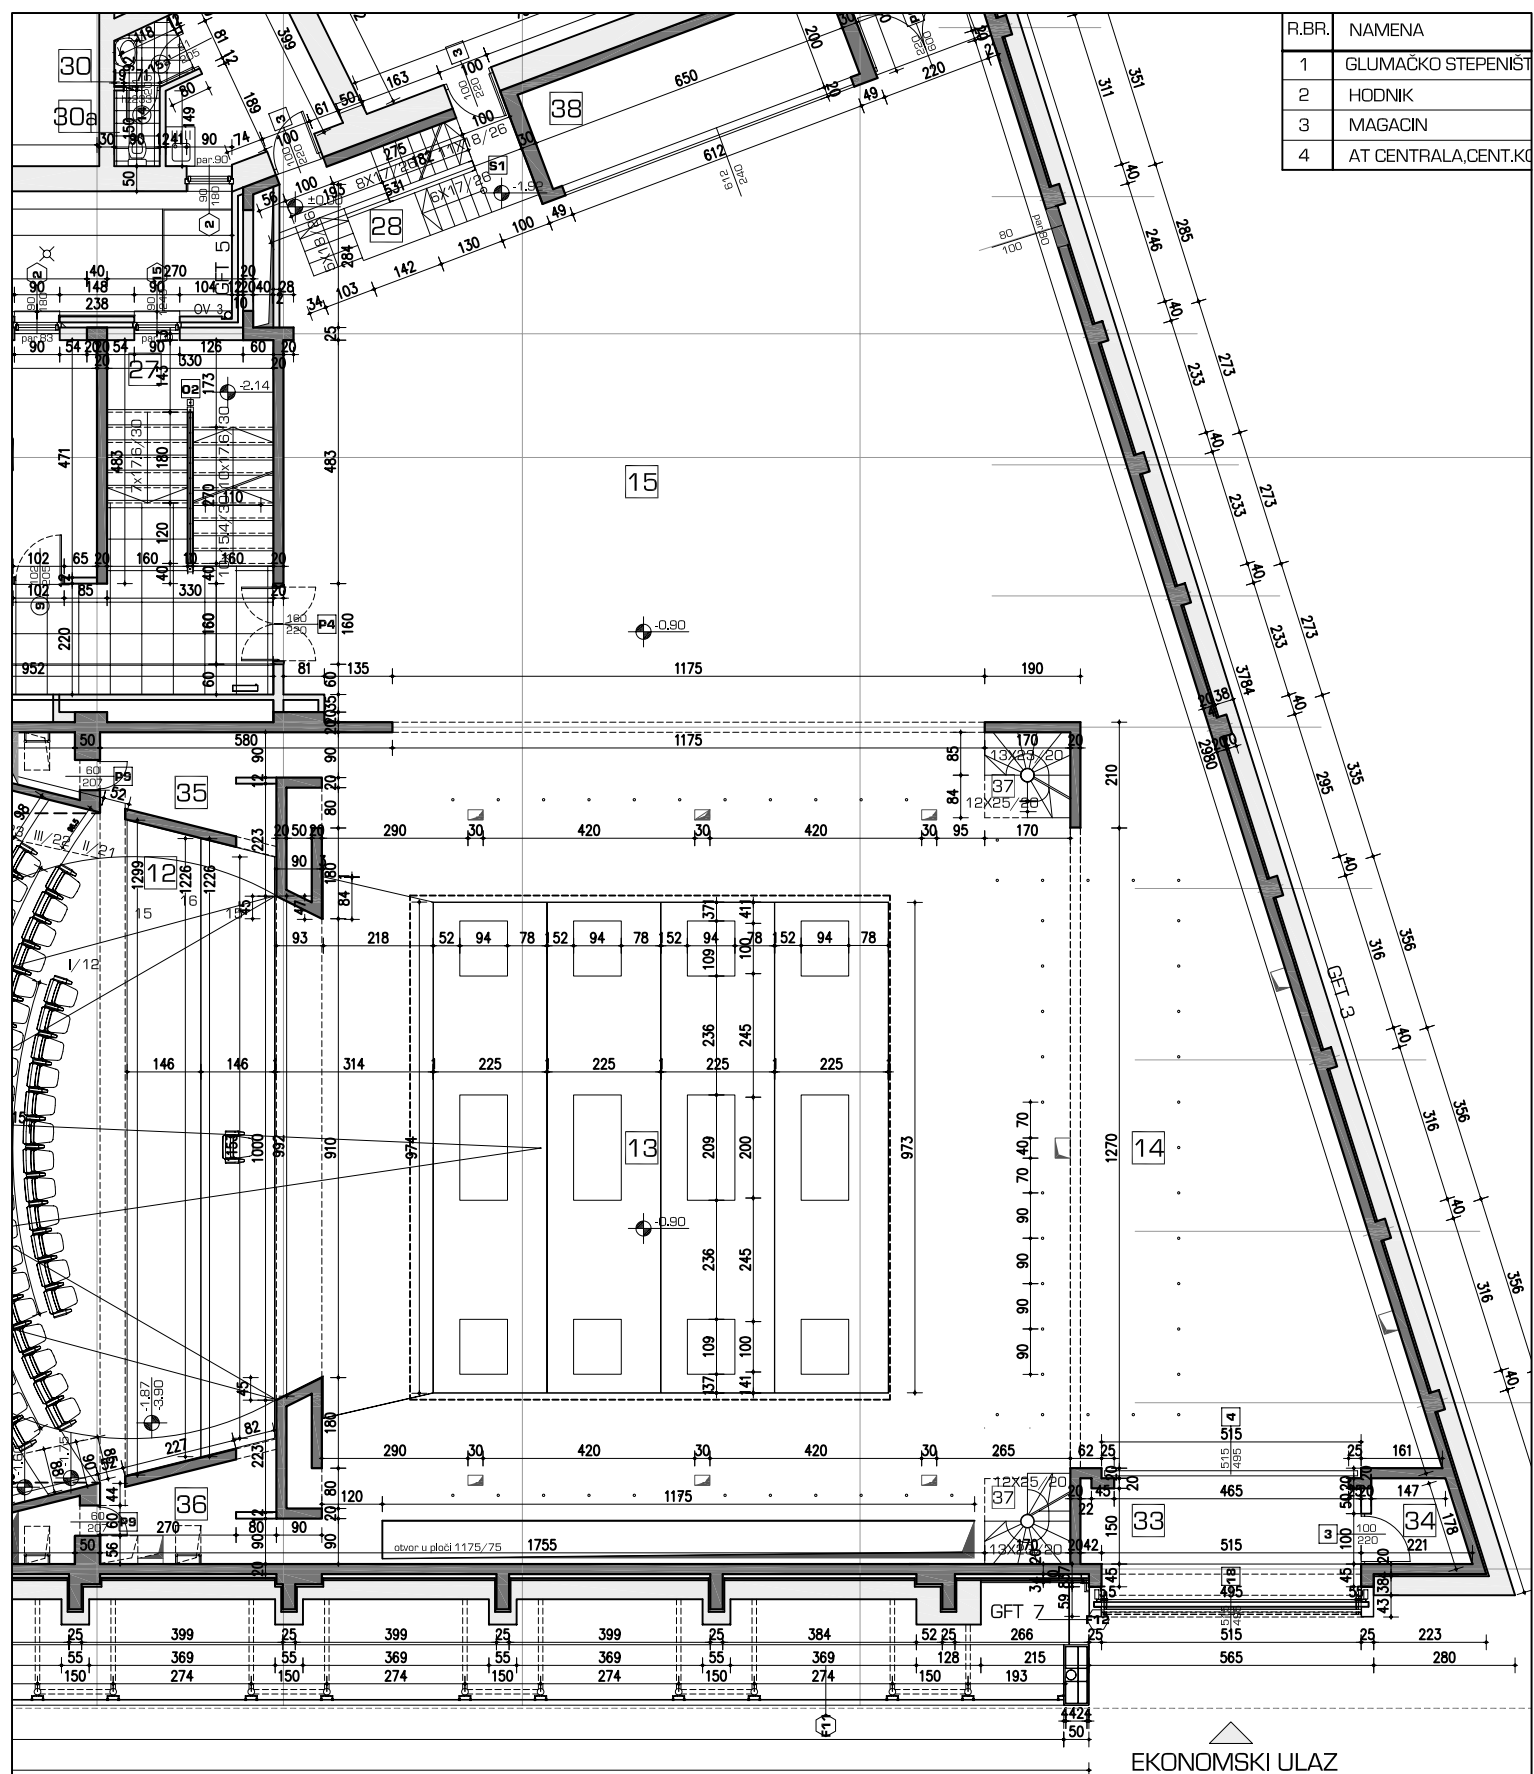

PREDUZEĆE ZA PROJEKTOVANJE, IZGRADNJU I USLUGE
ARCHTIC D.O.O. BEGRAD

SADRŽAJ LISTA
AUTOR

OSNOVA SCENE

arh Zoran Radojičić

PROJEKAT PROJEKAT IZVEDENOG STANJA
OBJEKAT Jugoslovensko Dramsko Pozorište
 Kralja Milana 45 Beograd

PROJEKTANT arh teh Vladimir Đorđević
DATUM IZRADE april 2003.
DATUM IZMENE
BRJ IZMENE

INVESTITOR Grad Beograd
 Sekretarijat za kulturu

FAZA gp
RAZMERA 1:150
BRJ LISTA 1