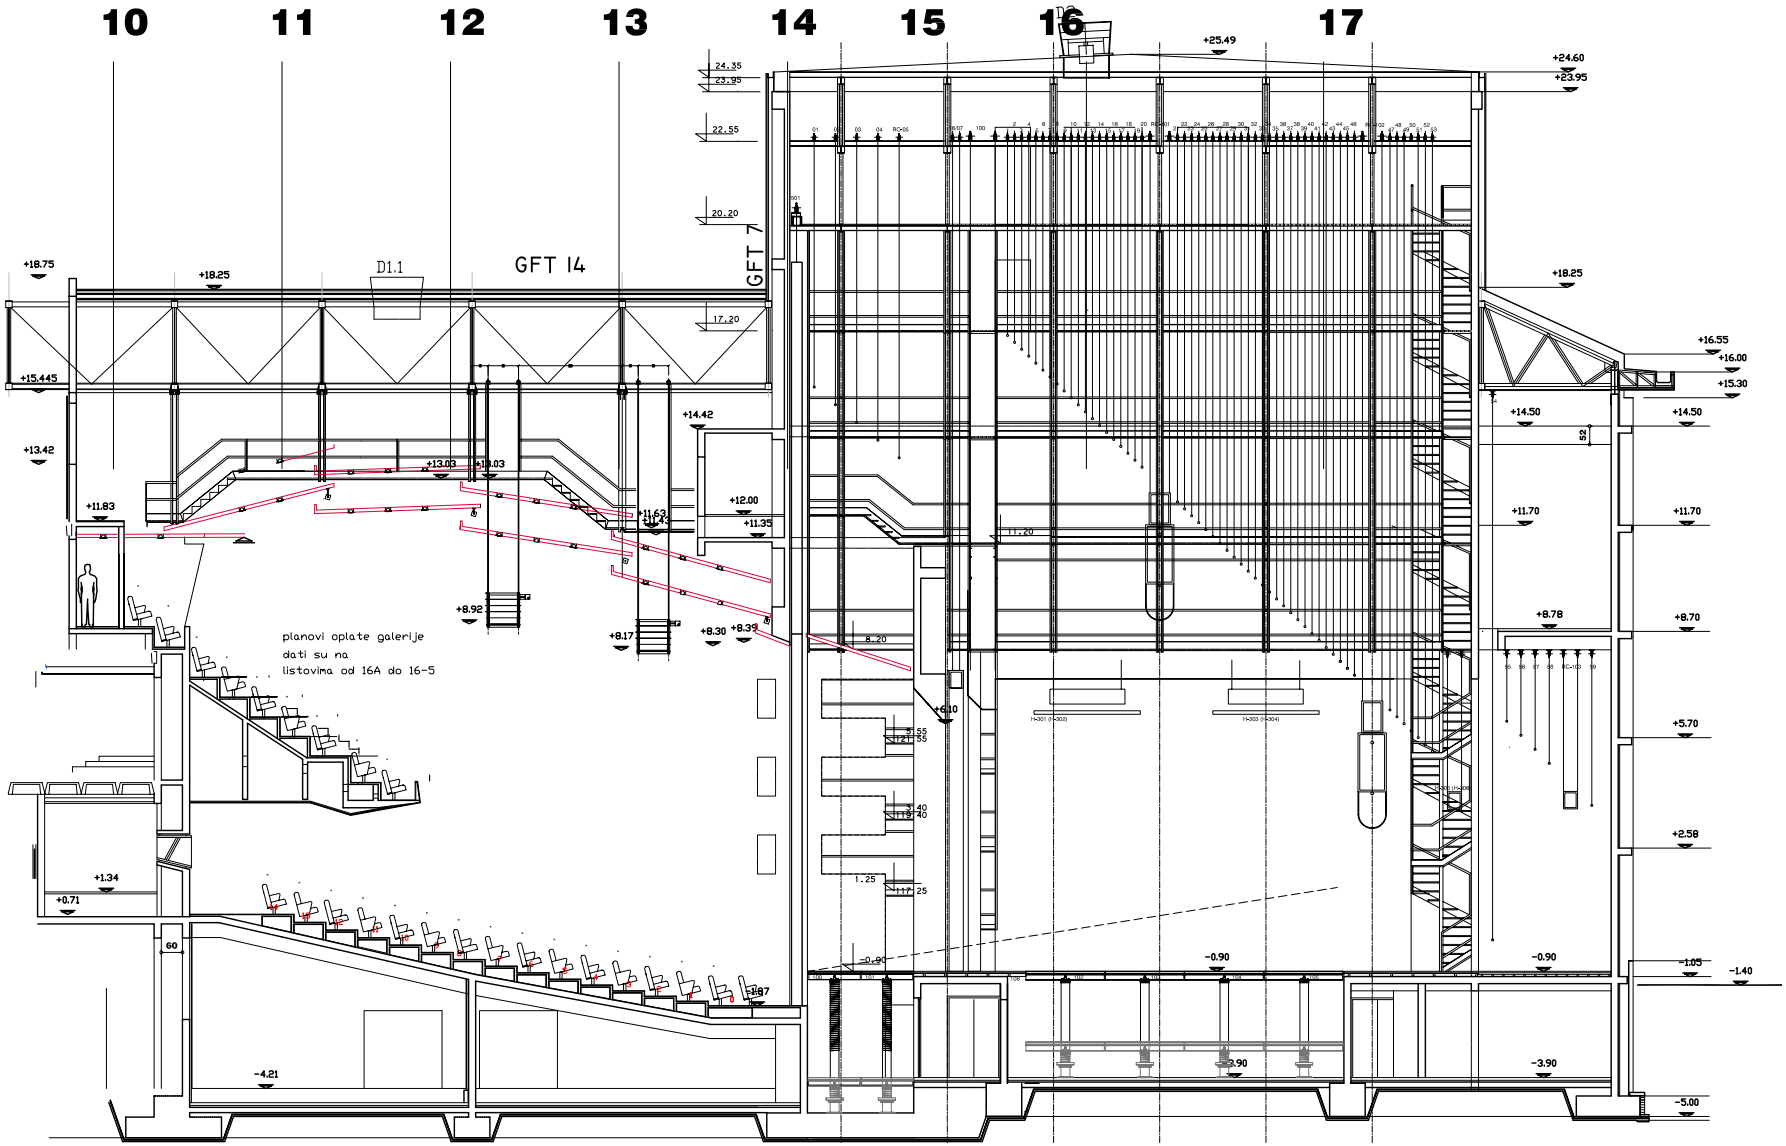

Broj opreme	Oznaka & marca	Broj motora	Tip opreme	Broj opreme
GORNJI POSTROJ SCENE				
001	III nivo galerija /+16,20/	1	OBEŠENA ZAVESA, 18,000kg	1
01÷05	Pokretni rost /+ 20,20/	2	ELEKTRO MOTORNA DEKORATERSKA POVLAKA BEZ KONTRA TEGA, 1,000 kg	2
02÷02 04	Pokretni rost /+ 20,20/	3	ELEKTRO MOTORNA DEKORATERSKA POVLAKA BEZ KONTRA TEGA, 300 kg	3
06	III nivo galerija /+16,20/	2	SVEČANA ZAVESA, 800 kg (vertikalno otvaranje)	1
07			SVEČANA ZAVESA, 800 kg (vertikalno otvaranje)	
RC÷101	III nivo galerija /+16,20/	1	PORTALNI MOST, 1500 kg	1
002			PORTALNA KULA DESNA, 1300 kg	1
001			PORTALNA KULA LEVA, 1300 kg	1
01 ÷ 02 ÷ 142÷ 145 ÷ 283÷ 285 ÷ 43	Remote stan /+5,50/ servo jedinice	10	ELEKTROMOTORNA DEKORATERSKA SA KONTRATEGOM, 300 kg	10
001÷ 011 002	Pokretni rost /+ 20,20/		ELEKTRO MOTORNA DEKORATERSKA, 300 kg	
03	Pokretni prolaz /+5,50/	4	KOTURAVA BEZ KONTRA TEGA	4
04÷ 15± 25÷	servo jedinice	4	POVLAKA SA KONTRA TEGOM, 500 kg	4
2÷ 3÷ 41 ÷ 6÷ 7÷ 8÷ 101÷ 125 ÷ 135 ÷ 161÷ 171÷ 185 ÷ 201÷ 215 ÷ 231÷ 255 ÷ 271÷ 289 ÷ 301÷ 315 ÷ 331÷ 345 ÷ 361÷ 385 ÷ 401÷ 415 ÷ 431÷ 445 ÷ 461÷ 485 ÷ 471÷ 489			RUČNE DEKORATERSKE POVLAKE SA ELEKTRO MOTORNA DEKORATERSKA	35
RC÷101				
RC÷102	Remote stan /+5,50/	2	RASVETNI CUGOVI(3 kom)	2
01÷02 202 ÷ 204÷205 ÷ 221÷	Pokretni rost /+ 20,20/	8	ELEKTROMOTORNE BOČNE DEKORATERSKE POVLAKE BEZ KONTRA TEGA, 250 kg	8
N201÷N202 N302÷N304			BOČNI RASVETNI CUGOVI, 150 kg	4
N203÷N301		2	RASVETNI CUGOVI(3 parčeta po) 150 kg	2
04	Silentio /+ 8,70/, II sprat	1	ELEKTROMOTORNA POVLAKA, 500 kg	1
50÷ 58÷ 57÷ 58÷ 59			RUČNE DEKORATERSKE POVLAKE SA KONTRA TEGOM, 200 kg	5
RC÷103	Remote stan /+ 5,50/	1	ELEKTROMOTORNA RASVETNA POVLAKA, 300kg	1
01÷ 02 ÷03	Pokretni rost /+ 20,20/	3	TAČKASTI CUGOVI NA ROSTU	3
104 ÷03	Pokretni rost /+ 20,20/	2	DIVLJE KLAPNE	2
DONJI POSTROJ SCENE				
1 2 3 4	Pomerljivi /+ 1,50/, sa pokretn	2 + 2	PLATFORME PROSCENIJUMA	2
A B C D	Pokretni prolaz /+ 5,50/	4 + 4	PLATFORME SCENE	4
1 2 3 4				
1 2	Pokretni prolaz /+ 5,50/	1	MEĐUPLATFORMA	1
1 2	Pokretni prolaz /+ 5,50/	1	PERSONALNI LIFT	1

Nacrt projekta: **Izmene i dopune glavnog projekta** Datum: **sept. 2001.**

Ime i prezime		Projekt	Investitor: Grad Beograd - Sekretarijat za finansije
Odgovorni arh.	S. Ristanić, dipl. ing. mas.		Obrađuje: J D P
Projektovao	M. Vujanović, dipl. ing. arh.		
Saradnik	Jovan Zagar, dipl. ing. mas.		
Ovlašćeni inženjer	Jovan Zagar, dipl. ing. mas.		Zajednički preduzeće Dnevnik Pozorište

Naziv crteža: **PODUŽNI PRESEK 1-1**

Razmera: 1 : 50 | Broj R.A.: 1,0,1,0,0,M,3 | 0,0,0,0

Deo projekta: **Dispozicija mehanicke opreme scene** Oznaka: **SM 2**

DVORIŠTE TEATAR
SVETLOST TEATAR
Knez Mihailova 4, 11000 Beograd